

EL LUGAR IDEAL DONDE TODO EMPIEZA.

Apartamentos y Apartaestudios
en Santa Rosa de Cabal.



ARQ
CONSTRUCTORA

Aquí hay vida.




Soy Camacol

Un gremio que construye región



LA TERRAZA Y JACUZZI

Descanso, una buena cerveza y
un delicioso Jacuzzi ¡Fantástico!

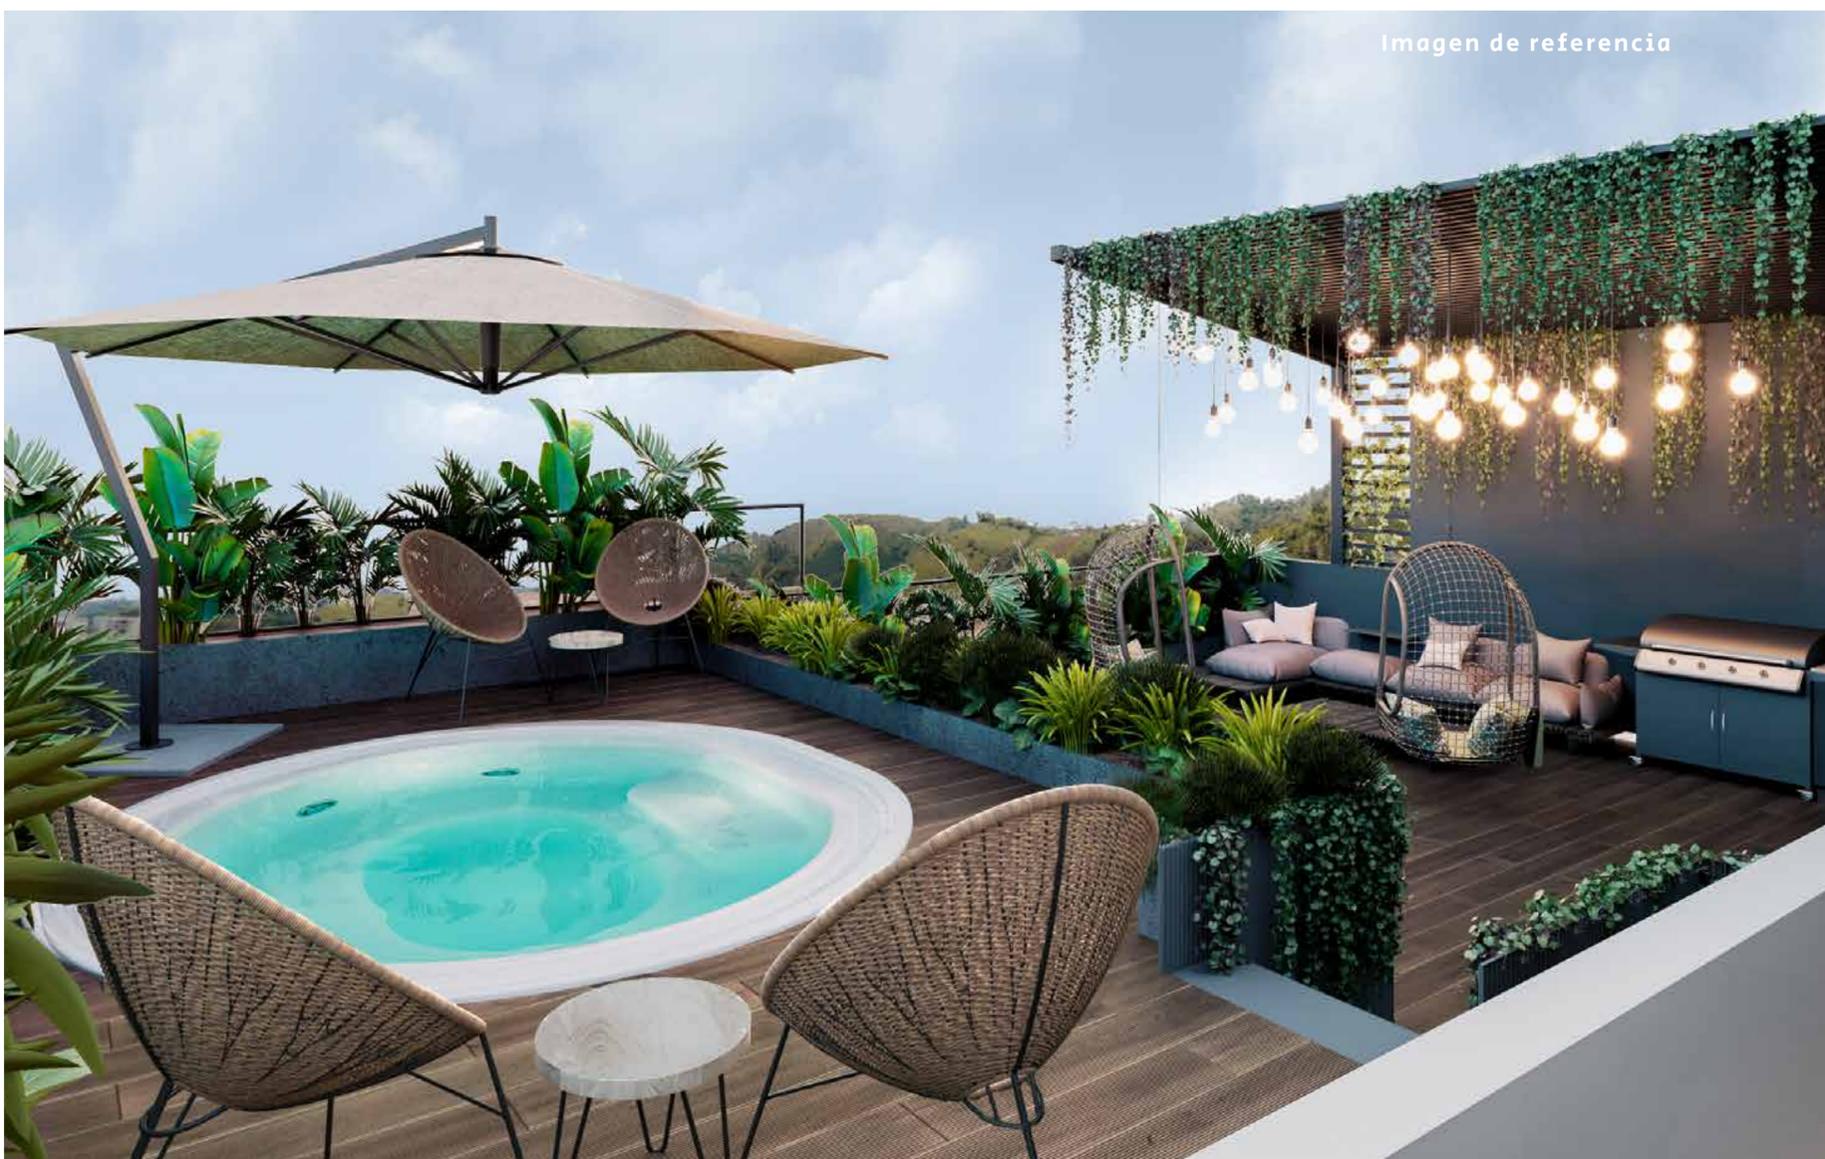



GIMNASIO

Ahora no tienes excusas para continuar tu rutina.

Imagen de referencia



ARQ
CONSTRUCTORA

Aquí hay vida.





Imagen de referencia



736
Pisos

Unidades habitacionales*

* 08 Apartamentos (dos habitaciones)
28 Apartaestudios

**Vive como sueñas,
invirtiendo en lo
que amas.**



Apartamentos



Apartaestudios

3
2

Locales comerciales

Pisos de parqueaderos

* 13 Parqueaderos automóvil
26 Parqueaderos motocicletas


Apartamento

MOOD



Área construida

52,66 m²

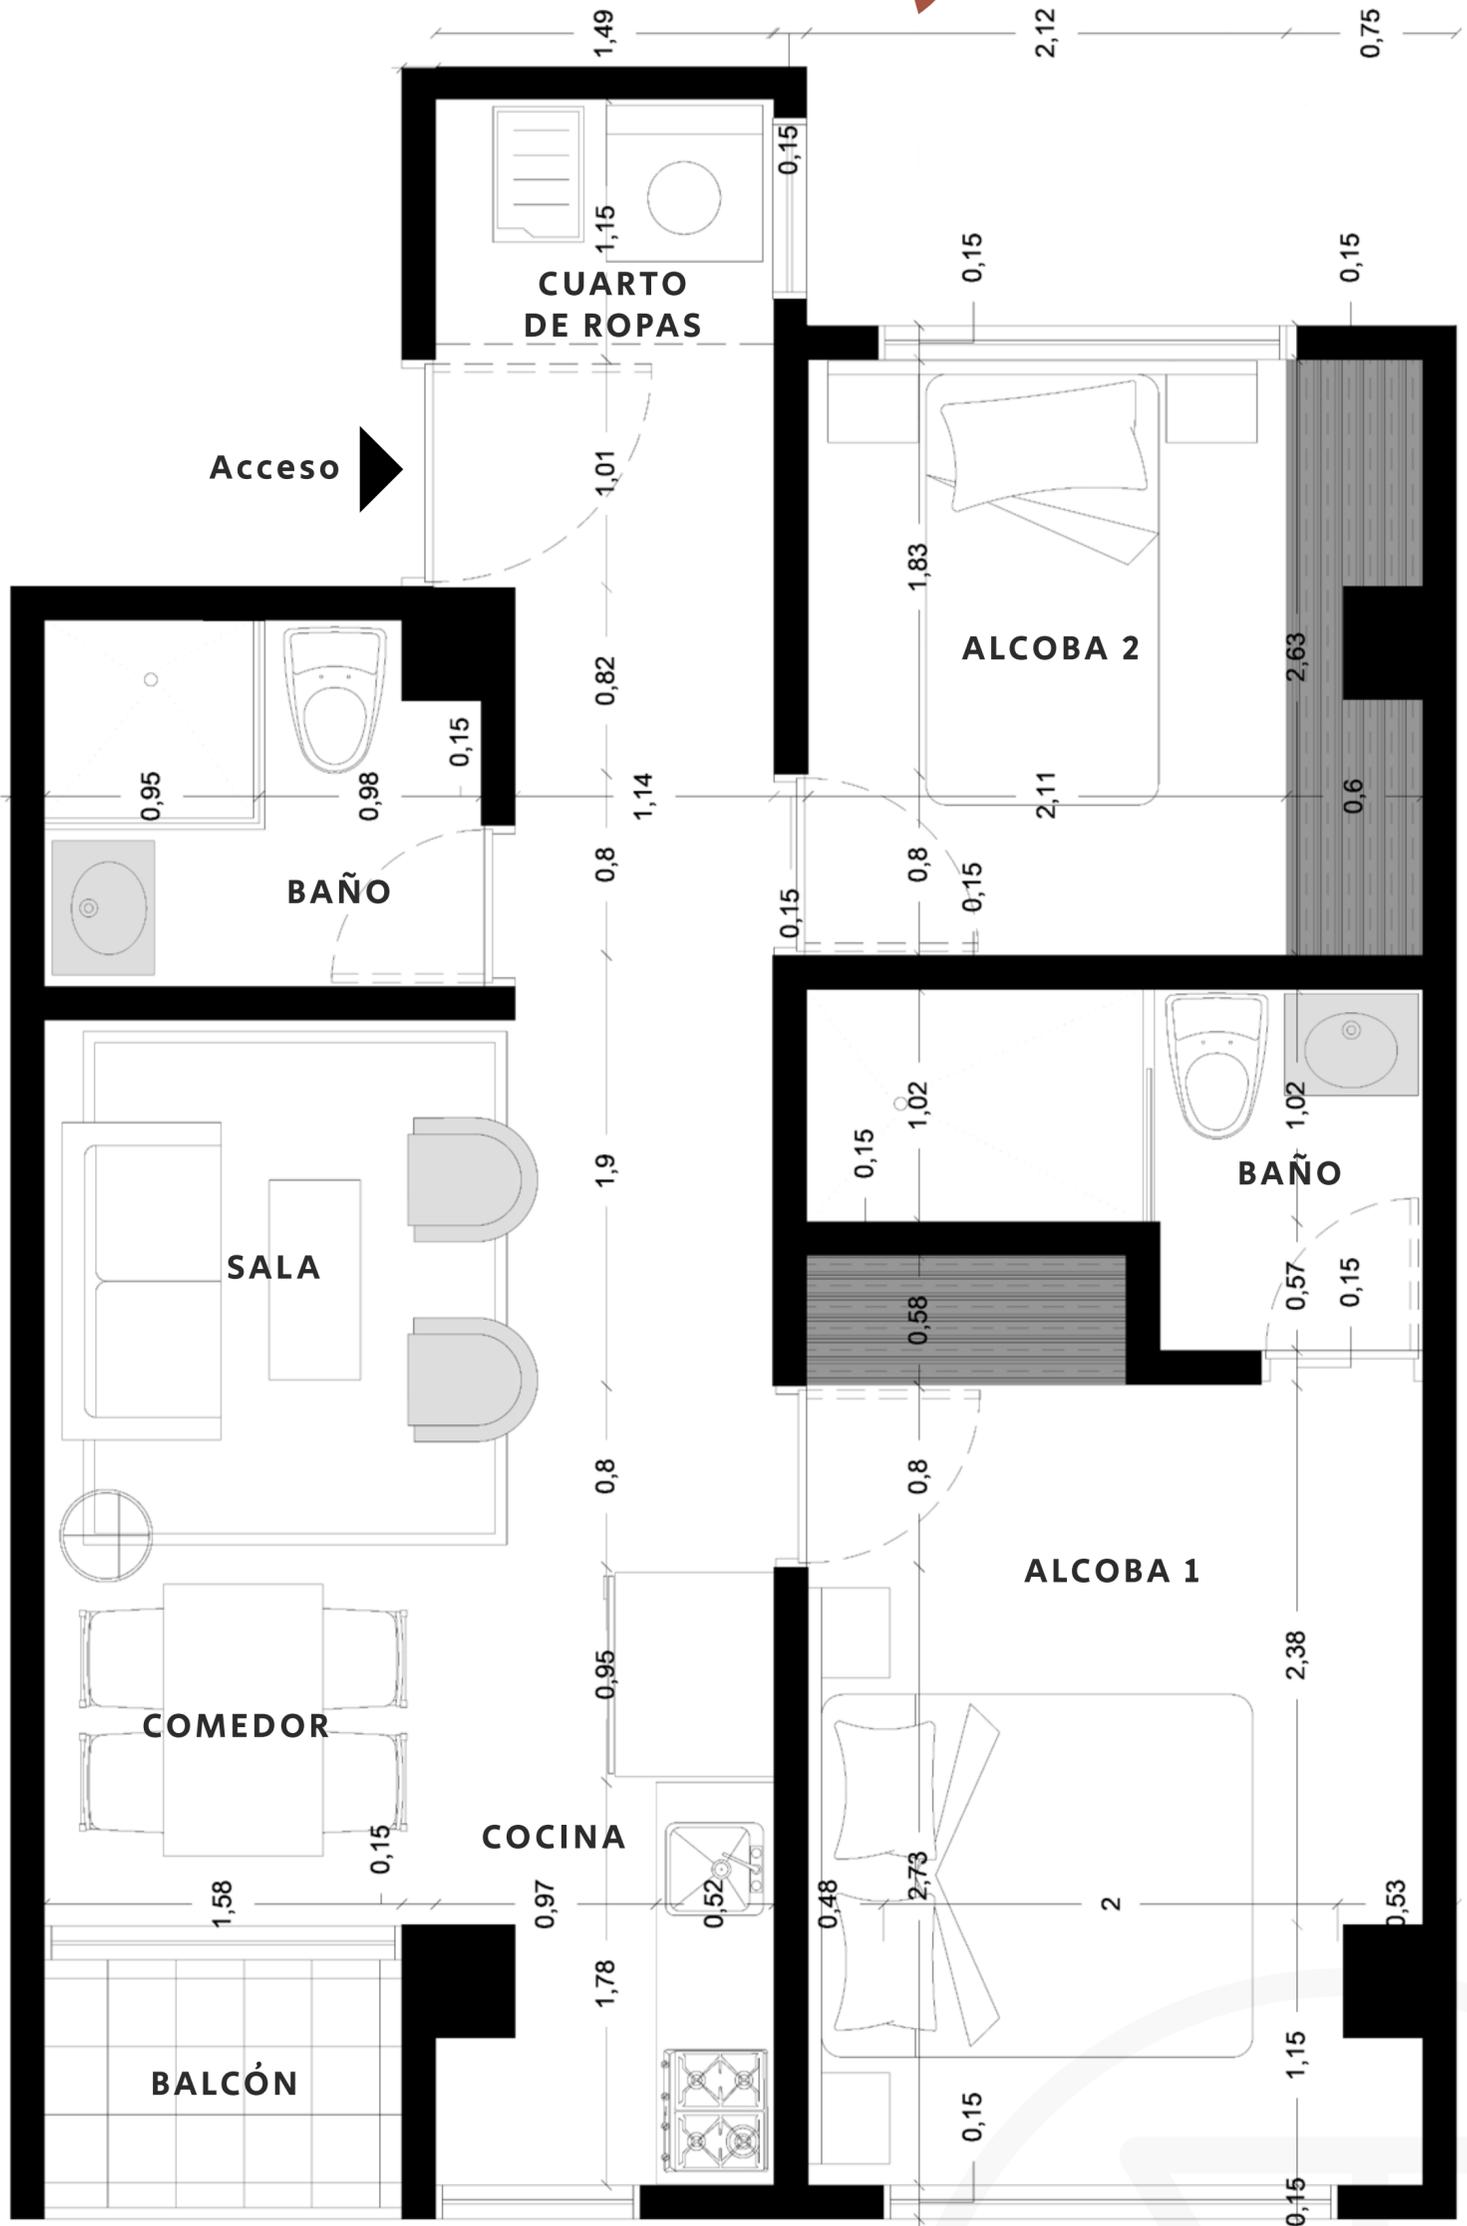

- Apartamento de dos (2) habitaciones
- Dos (2) baños
- Balcón 1,80m²
- Sala comedor
- Cocina

ARQ
CONSTRUCTORA
Aquí hay vida.



Acabados en tendencia para tu apartamento; pared revocada y presencia de estructuras en concreto como ladrillo a la vista.

Imagen de referencia

Con dos opciones de piso: en cerámica con apariencia de concreto o laminado de madera.



Imagen de referencia

Además, una hermosa luminotecnia de balas e iluminación natural.*




***Los acabados pueden variar al momento de la ejecución, estos cambios serán informados al cliente y detallados en la promesa de compra-venta.**

Imagen de referencia



Apartaestudio **CHILLING** Área construida **36,80 m²**

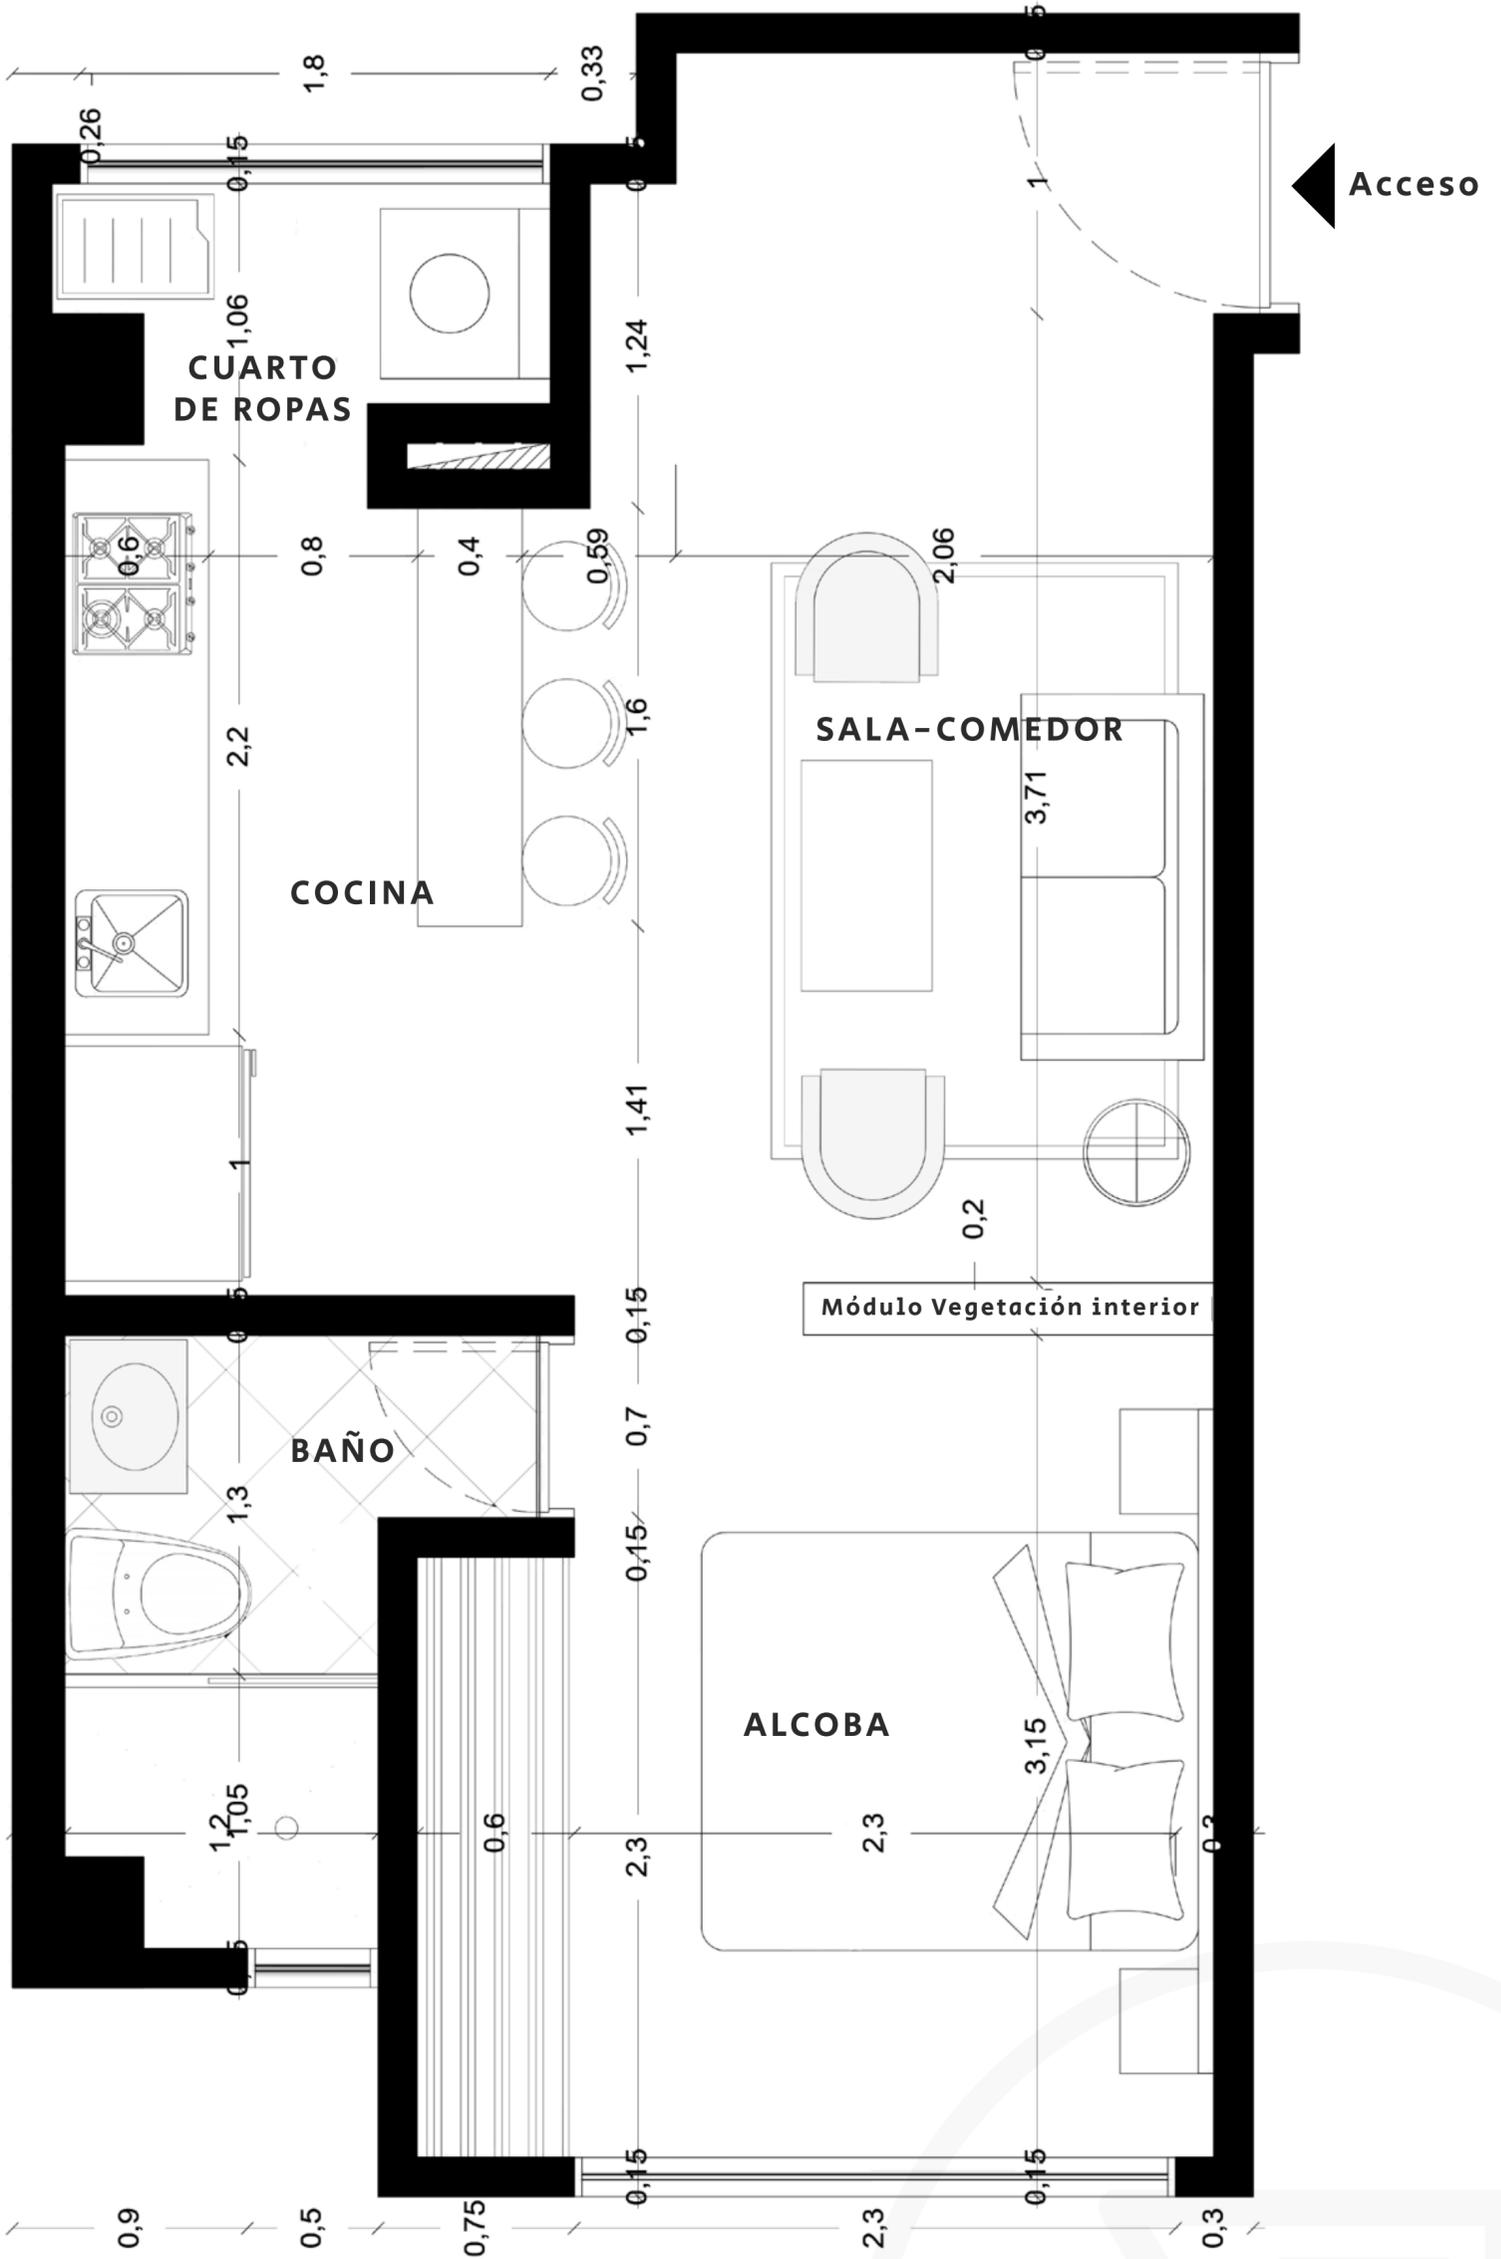

- Apartaestudio Tipo Loft
- Baño
- Sala comedor integrada
- Cocina

ARQ
CONSTRUCTORA

Aquí hay vida.

TIPO LOFT



Tu apartaestudio tipo loft tendrá una ambientación decorativa en tendencia con acabados en ladrillo a la vista color blanco para tu espacio.

***Los acabados pueden variar al momento de la ejecución, estos cambios serán informados al cliente y detallados en la promesa de compra-venta.**



TIPO LOFT



Imagen de referencia

Los colores claros en el piso y paredes de tu apartaestudio, será todo en uno. Con barra americana en quartzone que le otorgan al espacio modernidad.*

***Los acabados pueden variar al momento de la ejecución, estos cambios serán informados al cliente y detallados en la promesa de compra-venta.**


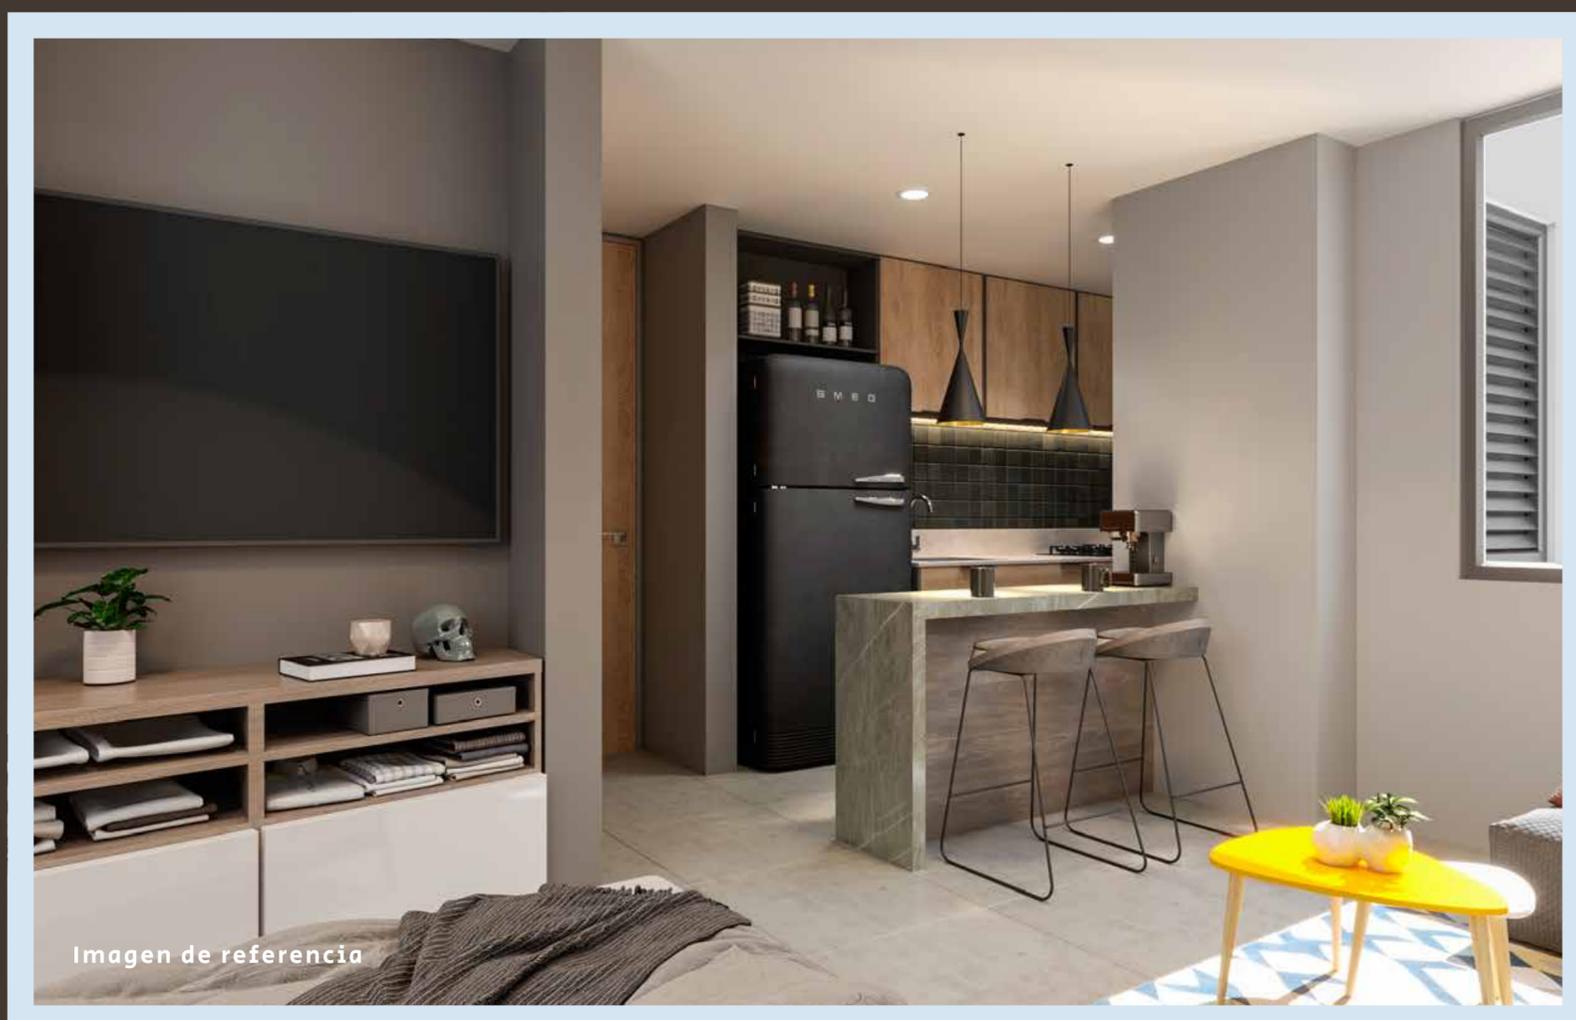


Imagen de referencia

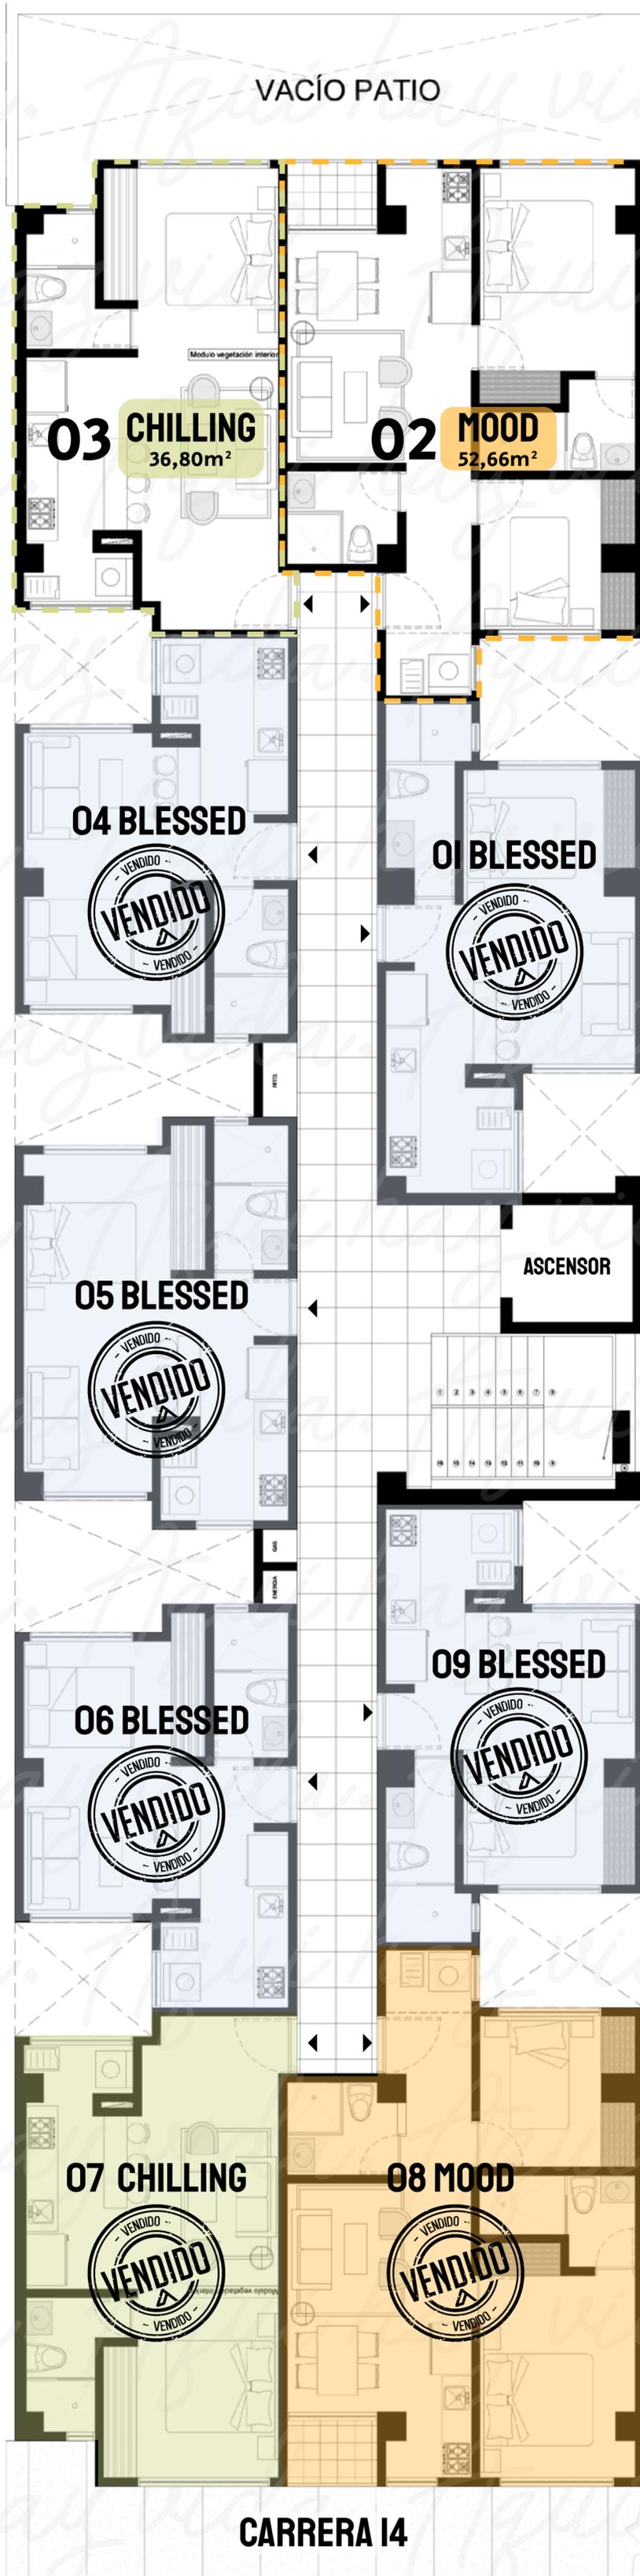


Planta Tipo

Piso 2, 3, 4 y 5

* Apartaestudio tipo CHILLING Y MOOD
sin unidades disponibles.

ARQ
CONSTRUCTORA

Aquí hay vida.

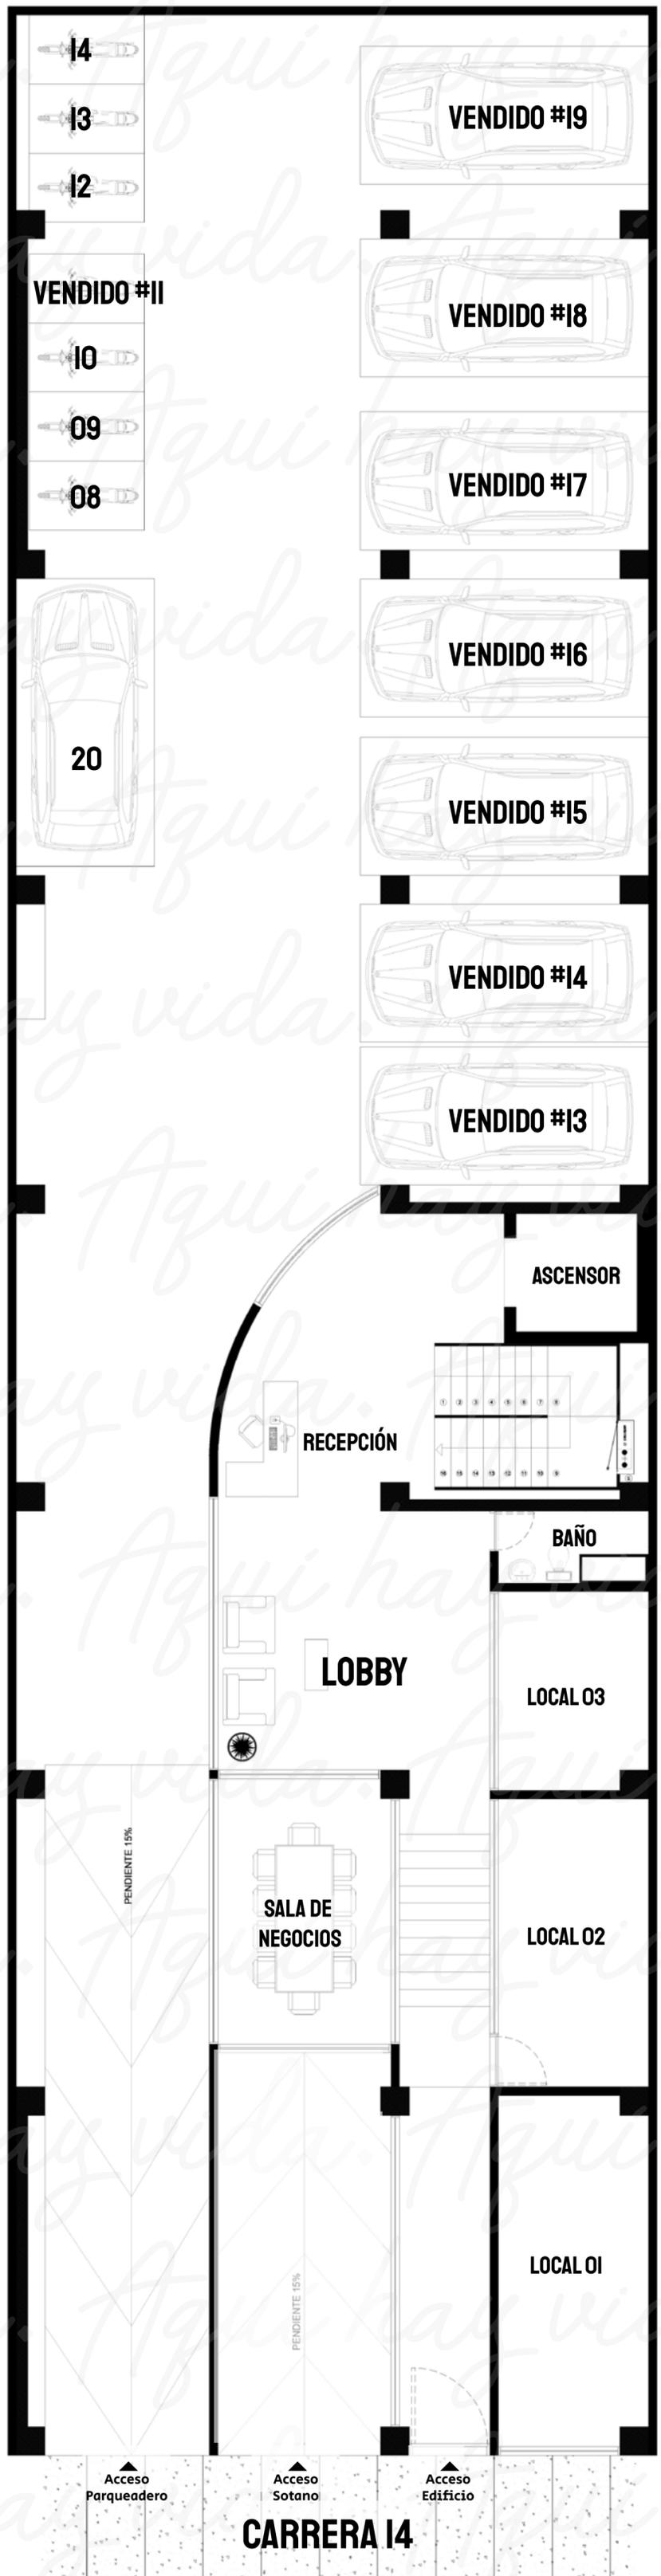


Planta Piso 1

Lobby - Sala de negocios
03 Locales Comerciales -
Parqueadero

* Parqueaderos sin unidades disponibles.



Aquí hay vida.

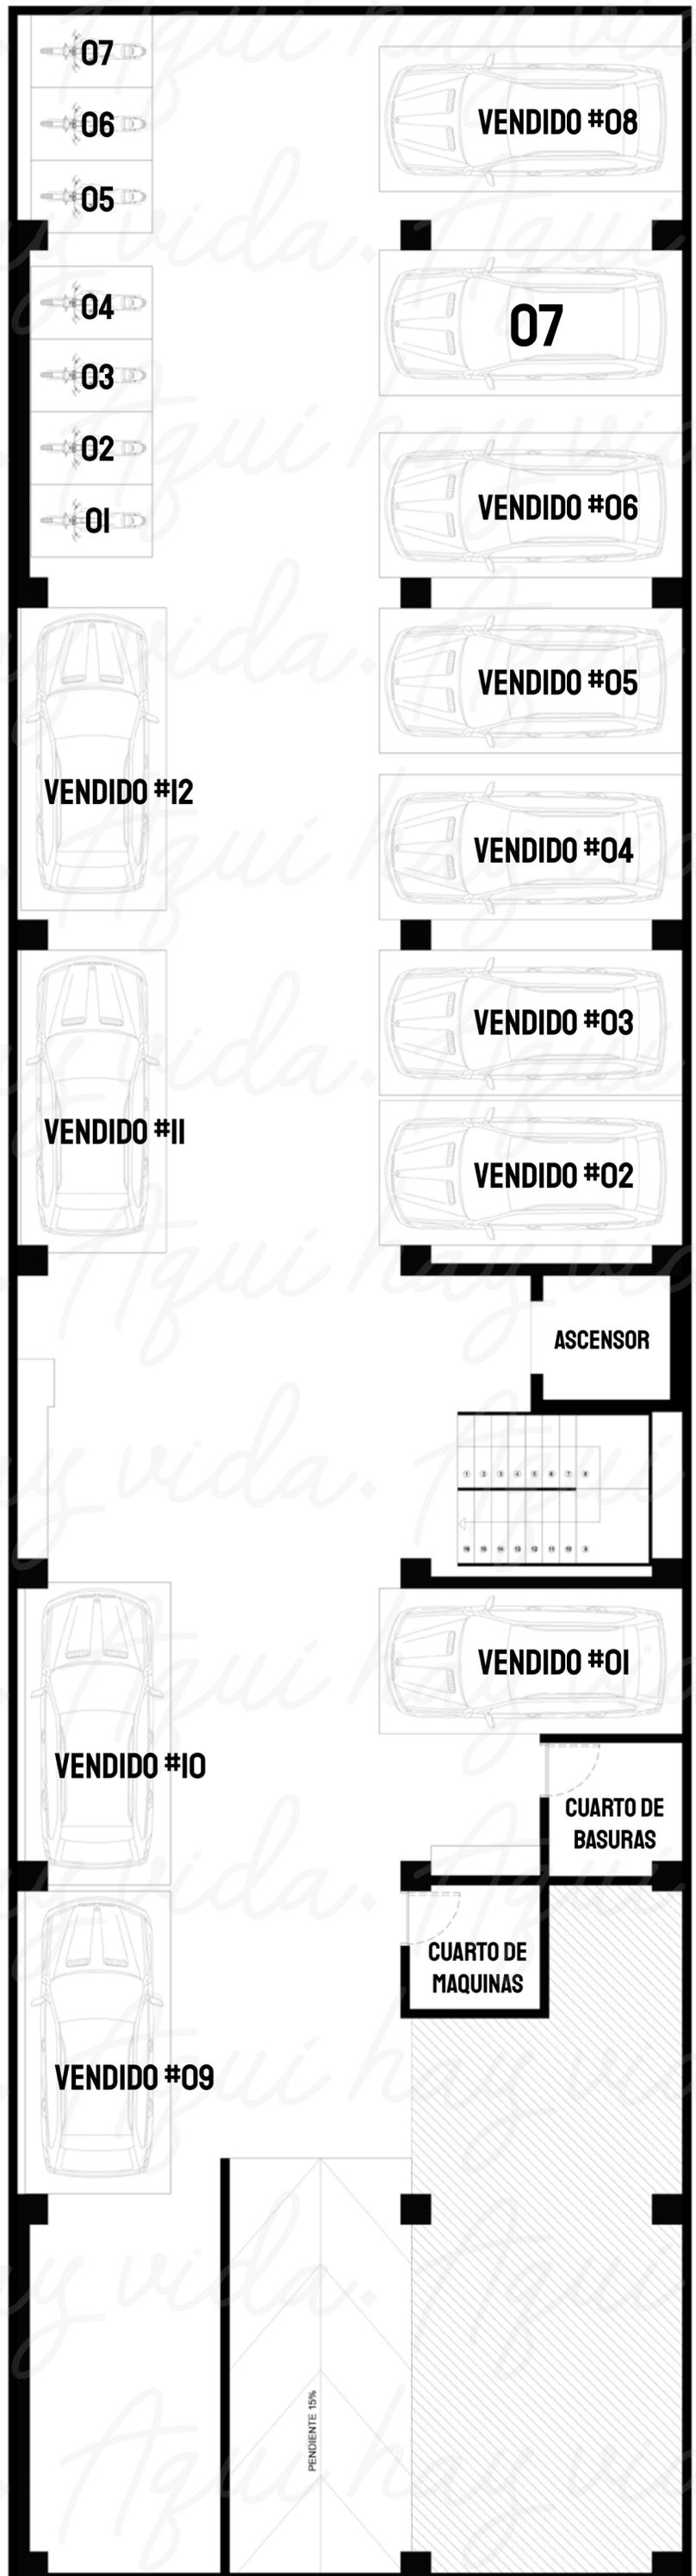

Planta Sótano

Parqueadero

* Parqueaderos sin unidades disponibles.

Nos divertimos, creemos, creamos,
nos esforzamos y trabajamos,
ese es el espíritu de **ESTUDIO ·14**



ARQ
CONSTRUCTORA

Aquí hay vida.

Foto de Zen Chung en Pexels




UBICACIÓN ESTRATÉGICA

¿Cómo llegar a ESTUDIO I4?

Visita el Showroom
y Sala de ventas

Carrera 14 # 18 - 33
Santa Rosa de Cabal, Risaralda

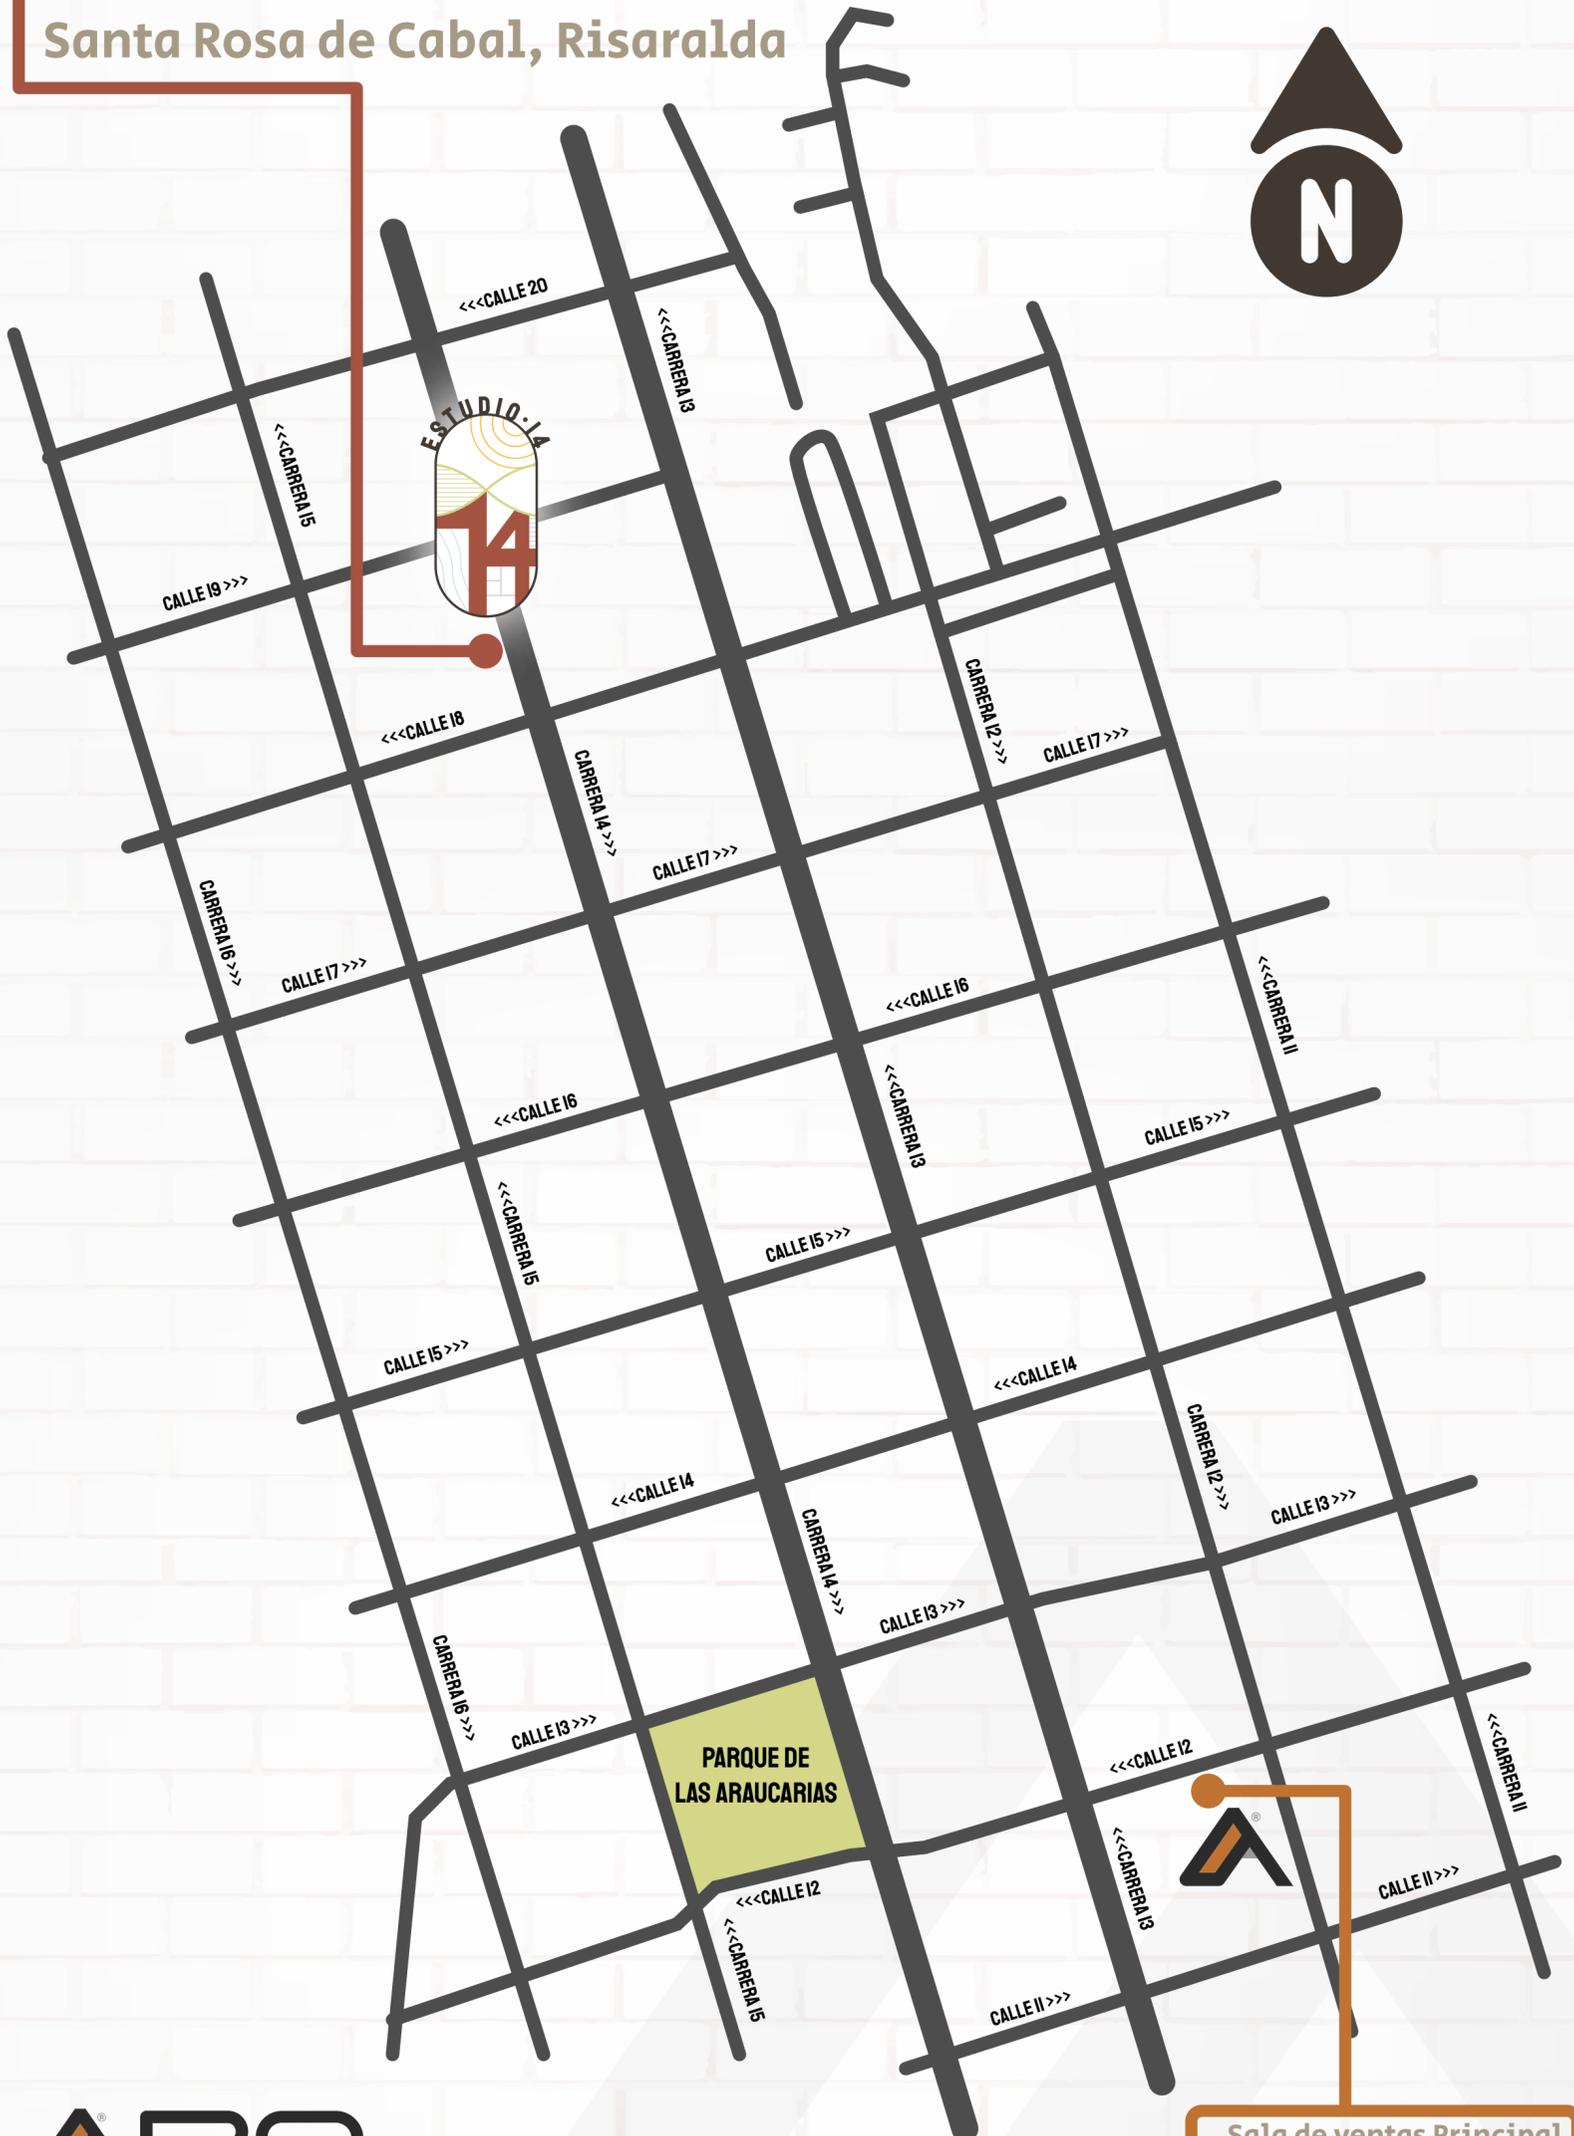

Sala de ventas Principal
Calle 12 # 12 -37
Torre Axis - Local 2A
Santa Rosa de Cabal, Risaralda

ARQ
CONSTRUCTORA

Aquí hay vida.



VALOR

MOOD desde:
Apartamento de 52,66m²

\$290'630.000

CHILLING desde:
Apartaestudio de 36,80m²

\$204'400.000

* Plazo máximo de capital diferido de 15 meses. Interés: 0,0%.

*Según valorización, el precio del metro cuadrado puede variar.

PLAN DE PAGOS

CUOTA INICIAL

Separación: 10%

Cuota mes 1: 5%

Cuota mes 2: 5%

Capital Diferido: 20% (Directo)

FINAL: 70%

Parqueadero carro

bajo techo: \$40'000.000

* Plazo máximo de capital diferido de 15 meses. Interés: 0,0%.

*Según valorización, el precio del metro cuadrado puede variar.



ARQ
CONSTRUCTORA

Aquí hay vida.



Soy Camacol
Un gremio que construye región

www.constructoraARQ.com

CONTACTOS:

+57 313 710-1146

+57 311 854-8640

Síguenos en las redes:

 **@constructoraarq**

 **arq_constructora**

 **ARQ Constructora**

1. Las imágenes en este portafolio son una representación precisa de los espacios del proyecto.

2. La información aquí incluida puede ser actualizada.

VERSIÓN 12 | 06 de marzo de 2023